


AUDITORIUM COMMUNE

DESTINAZIONE	SUP (m2)
WC	5,2
SALA	270,88
IPALCO	115,3
RETRO 1	16
D1	4,63
D2	2,19
D3	2,47
D4	4,98
D5	5,98
D6	6,78
D7	4,25
TOTALE	438,66

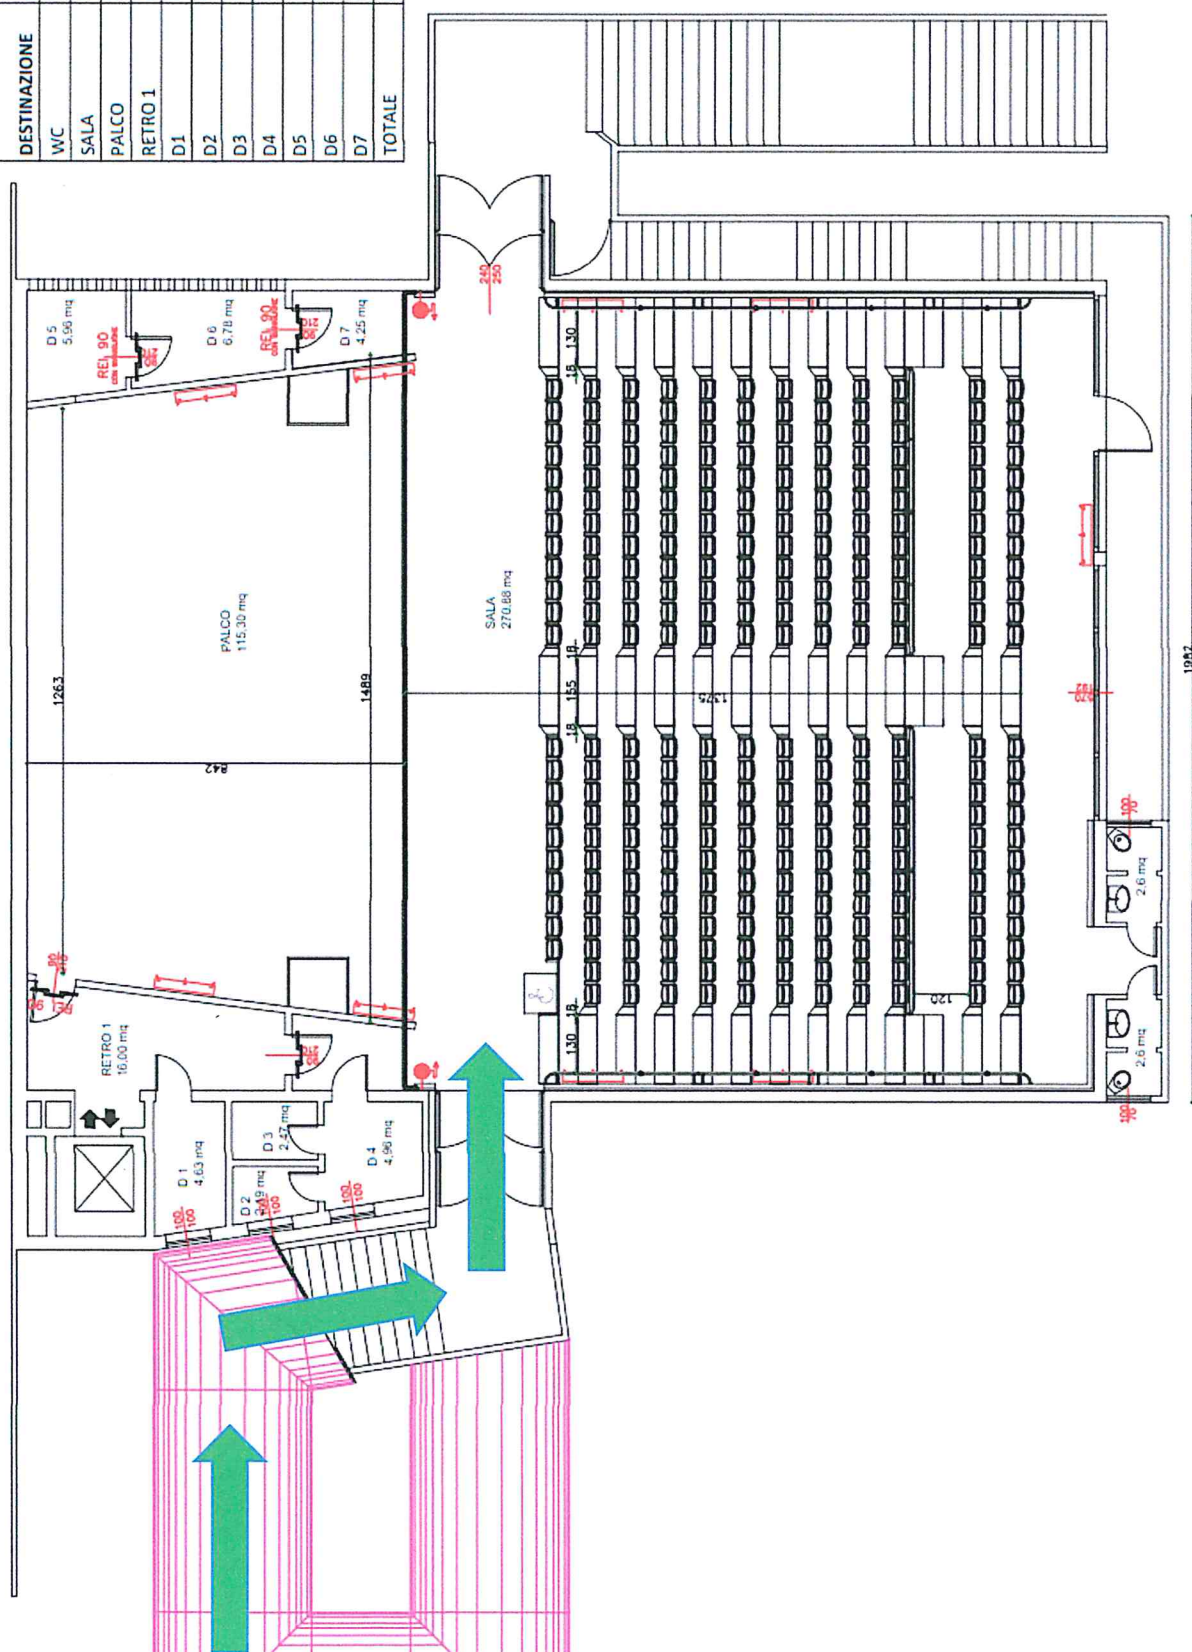



E' NOTO CHE NEL CASO DELL'INSORGERE DI UN INCENDIO I PRIMI MINUTTI SONO QUELLI DETERMINANTI PER CONTENERLO E QUINDI PER SPEGNERLO

1 - LANCIA l'allarme gridando

3. **INTERFERENZE CON CONDIZIONI DI SICUREZZA.** USAI I MEZZI ESTINGUENTI DISPONIBILI nei pressi del punto interessato, in attesa dell'intervento di supporto dei componenti la Squadra di intervento.
4. SE vedi che le condizioni dell'ambiente sono diventate pericolose per la presenza di fumo e calore, **ABANDONA IL PUNTO DI INTERFERENZA** e **DISINNESTI** seguendo le vie di scada disponibili.
5. SE vedi che il fumo si manifesta e i fumatori e i fumatori persone presenti nei pressi del punto interessato della Squadra di intervento si sono indeboliti o più deboli, **ABANDONA IL PUNTO DI INTERFERENZA**.
6. **CONFERMA** gli accessi alla zona interessata dall'intervento per l'eventuale intervento dei mezzi dei vigili del fuoco estinti.
7. **ACETTITA' DISPOSIZIONE** prima dell' Squadra di intervento, e poi del caposquadra dei vigili del fuoco e collabora con lo stesso fornendo le informazioni necessarie e operando, solo se ti viene richiesto, assieme alla Squadra di intervento.
8. a incendio domotico, **CONTROLLA** attentamente, assieme agli addetti alla Squadra di intervento, che non esistano feriti oculti;
9. la ripresa del servizio dovrà essere attuata solo dopo aver verificato l'efficienza della struttura e degli eventuali impianti elettrici e solo dopo che il Coordinatore per l'emergenza abbia dato la comunicazione di "FINE EMERGENZA".

A seguito dell'attivazione di un allarme il Coordinatore per l'emergenza potrà trasferire **A VOCE** l'ordine di evacuazione.

COMPORTATEVI COME SEGUE

- **RESTARE CALI:** utilizzare, **CONTROLLARE** L'ATTIVITÀ IN CORSO, insistendo in sicurezza la macchina / attrezzatura che state utilizzando.
- **PRESTARE IL PRONOME PRESENTE** nei eventuali terzi / **VALUTARE** **DA ALIQUANTISSIMI** **INDICAMENTI**, senza correre, gridare o restare passivo dirigendosi verso un'uscita di emergenza segnalata più vicino.
- **CONTROLLARE** che non vengano abbandonati materiali in corrispondenza delle **VIE DI ESCUDO**.
- **PRESTARE AIUTO** alle **PERSONE INSADE** eventualmente presenti nei locali al momento della segnalazione dello stato di evacuazione:
- **FAVORIRE L'ESPERIENZA** della persona in caso di necessità;
 - una volta accertata l'assenza di persone all'interno del locale, **CHIUDERE DENTRO A VOI TUTTE LE ENTRATE** (porte, porte blindate, porte di sicurezza);
 - se persona **INFERMILITATA** o **OPPORTUNITÀ** di **PREVENIRE** **IL RIENTRO** nella zona di evacuazione;
 - se persona **INFERMILITATA** o **OPPORTUNITÀ** di **PREVENIRE** **IL RIENTRO** nella zona di evacuazione.
- **SE DISPONIBILI, AVANZO GLI INDIRIZZI DI LUNGA** (scoperti, sciarpe, sciali, ecc.) **ATTORNO ALLA TESTA** in modo da permettere i locali delle fiamme:
- **PORTARLE CON VOI**, se immediatamente disponibili, **SOLO LE CHIAVI DELLA MACCHINA E DI CASA**; non produrre oggetti pesanti o ingombranti;
 - **PRESTARE SOCCORSO, ATTENZIONE E AIUTARE** **LE COMPLICAZIONI** e/o eventuali richieste di intervento che potrebbero essere necessarie;
 - **ACCOLGENDO** **INFERMI, INIACIATI E DISPOSTI** per ulteriori istruzioni da parte del Coordinatore per l'emergenza, offrire assistenza e assicurazione a coloro che sembrano ansiosi e preoccupati;
 - **NON AUTOCENSURARE** **FINCHÉ NON SARETE STATI AUTORIZZATI DAL COORDINATORE PER LE EMERGENZE**.

**ELENCO ADDETTI
SQUADRA DI EMERGENZA**

118

113
112

 USCITA DI SICUREZZA SEGNALATA

-  VIA DI ESCODO
 -  CASSETTA A PIGNO SOTTOCHIO
 -  PUNTO DI RACCOLTA ESTERNO
 -  QUADRO ELETTRICO
 -  VOI Siete Qui
 -  ESTINTORE CO2 da kg 2
 -  CO₂ (solo con disinquinante liquido)
 -  IDRANTE A PARETE UNI 45
 -  IDRANTE A COLONNA UNI 45 - UNI 70
 -  DPI
 -  ARMANDO DPI EMERGENZA
 -  SGANCIO TENSIONE MANUALE
 -  VALVOLA INTERCETTAZIONE MEZZANO
 -  W.V.F.
 -  ATTACCO W.F.
 -  LAMPADA DI EMERGENZA

