


LEGENDA DELLA CARTA DELLA TRASFORMABILITA'

	Azioni strategiche	Arce di urbanizzazione consolidata
	Edificazione diffusa	Arce idonee per interventi diretti al miglioramento della qualità urbana e territoriale
	Arce di riqualificazione e riconversione	Contesti territoriali destinati alla realizzazione di programmi complessi
	Opere incongrue	Elementi di degrado
	Limiti fisici alla nuova edificazione	Linee preferenziali di sviluppo insediativo residenziale
	Specifiche destinazioni d'uso	Servizi di interesse comune di maggior rilevanza
	Infrastrutture e attrezzature di maggior rilevanza:	Autostrada esistente
	Ferrovia esistente	Viabilità sovracomunale esistente/progetto
	Viabilità locale esistente/progetto	Barriere infrastrutturali
	Pista ciclopeditone	Ambiti per interventi di riqualificazione e mitigazione ambientale
	Valori e tutele culturali	Centri storici e insediamenti di antica origine
	Ville individuate nella pubblicazione dell'Istituto regionale per le Ville venete	Edifici e complessi di valore monumentale testimoniale

LEGENDA DELLA CARTA DEI VINCOLI

	Vincolo monumentale D.Lgs 42/2004
	Vincolo paesaggistico D.Lgs. 42/2004 - Corsi d'acqua
	Vincolo sismico O.P.C.M. 3274/2001 - Zona 3
	Pianificazione di livello superiore
	Centri storici
	Altri insediamenti di antica origine
	Altri elementi
	Idrografia/Fasce di rispetto di 10 m - art. 96 lett. f) r.d. 25 luglio 1904 n. 523
	Idrografia/Fasce di rispetto di profondità diverse - L.R. 11/2004 art.41 lett. g)
	Cav e Fasce di rispetto
	Discariche attive/Fasce di rispetto
	Pozzi di Prelio o per uso idrogeologico, idrotermale e idrogeologico/Fasce di rispetto
	Visibilità/Fasce di rispetto
	Ferrovia/Fasce di rispetto
	Elettrodotti/Fasce di rispetto
	Cimiteri/Fasce di rispetto
	Impianti di telecomunicazione elettronica ad uso pubblico

ESTRATTO CATASTALE scala 1:2000 Fg. V°

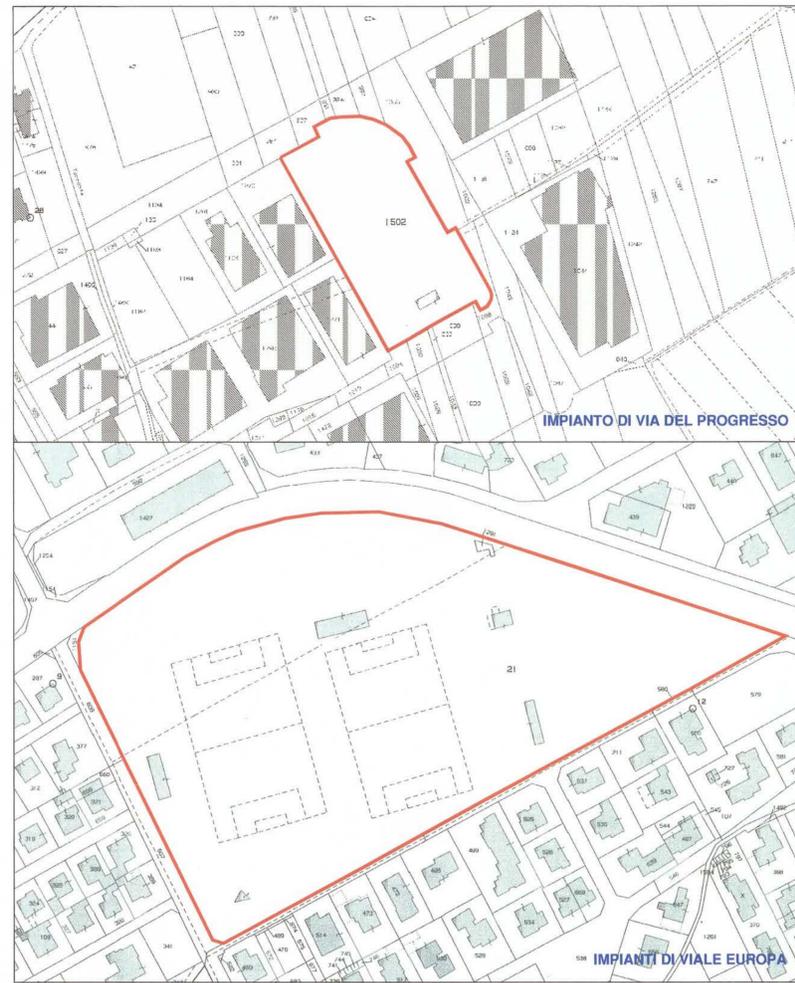

LEGENDA DEL PIANO REGOLATORE GENERALE

	AREE DESTINATE ALLA REALIZZAZIONE DI SERVIZI PUBBLICI
	Area per l'istruzione
	Area per attrezzature di interesse comune
	Area attrezzata a parco, gioco e sport
	Area a parcheggio
	Area riservata a fasce di rispetto o zone di tutela
	Perimetro rispetto cimiteriale
	Area a verde privato
	Area a servizio della ferrovia

Comune di Marano Vicentino
28-11-2011
Prot. 0013188
Car. 6 Clas. 5 Fasc. 1

COMUNE DI MARANO VICENTINO
PROVINCIA DI VICENZA
UFFICIO TECNICO COMUNALE

**PROGETTO DI RIQUALIFICAZIONE
DEGLI IMPIANTI SPORTIVI**

PROGETTO PRELIMINARE

**PLANIMETRIE GENERALI
DI INQUADRAMENTO DELL'OPERA**

UFFICIO TECNICO COMUNALE
Piazzetta Silva, 27 36025 Marano Vicentino (VI)
tel. 0445-588811 fax 0445-560101
e-mail: info@pubblico@comune.marano.vi.it

Il Progettista

Il Sindaco
Nardello dott. Francesco

Cod. OO.PP.
C193

Data
NOVEMBRE 2011

Scala elaborato
varie

Elaborato nr.

TAV.01