



**LEGENDA**

- SPOGLIATOI ESISTENTI 1
- PORTICO SPOGLIATOI 2
- PAVIMENTAZIONE IN BETONELLE 3
- GRIGLIATO ERBOSO 4
- PAVIMENTAZIONE IN ASFALTO 5
- CAMPI DA GIOCO

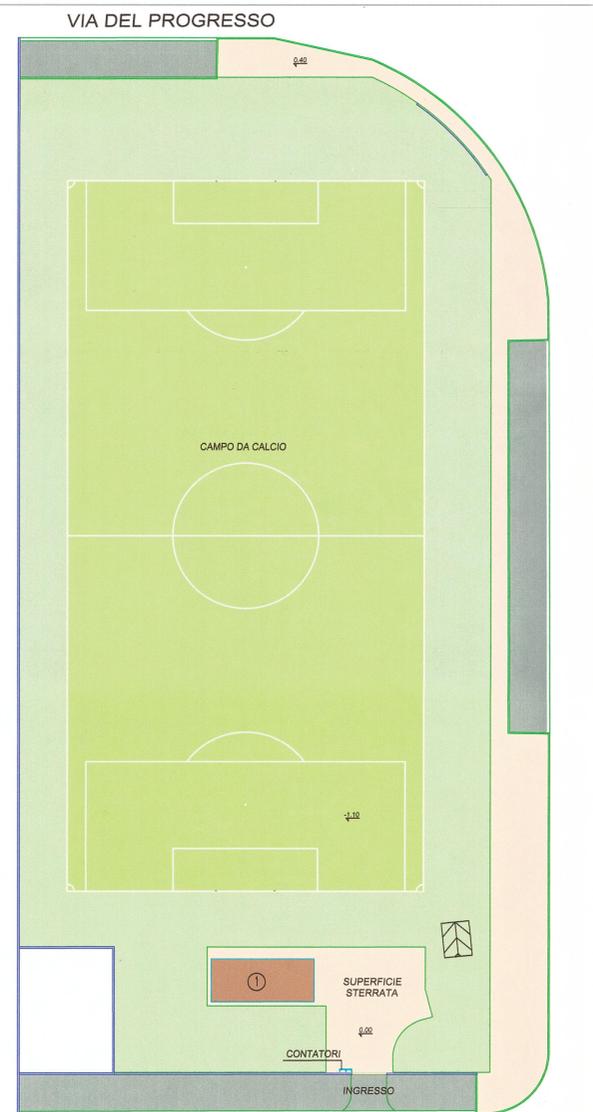

PLANIMETRIA GENERALE IMPIANTO DI VIA DEL PROGRESSO

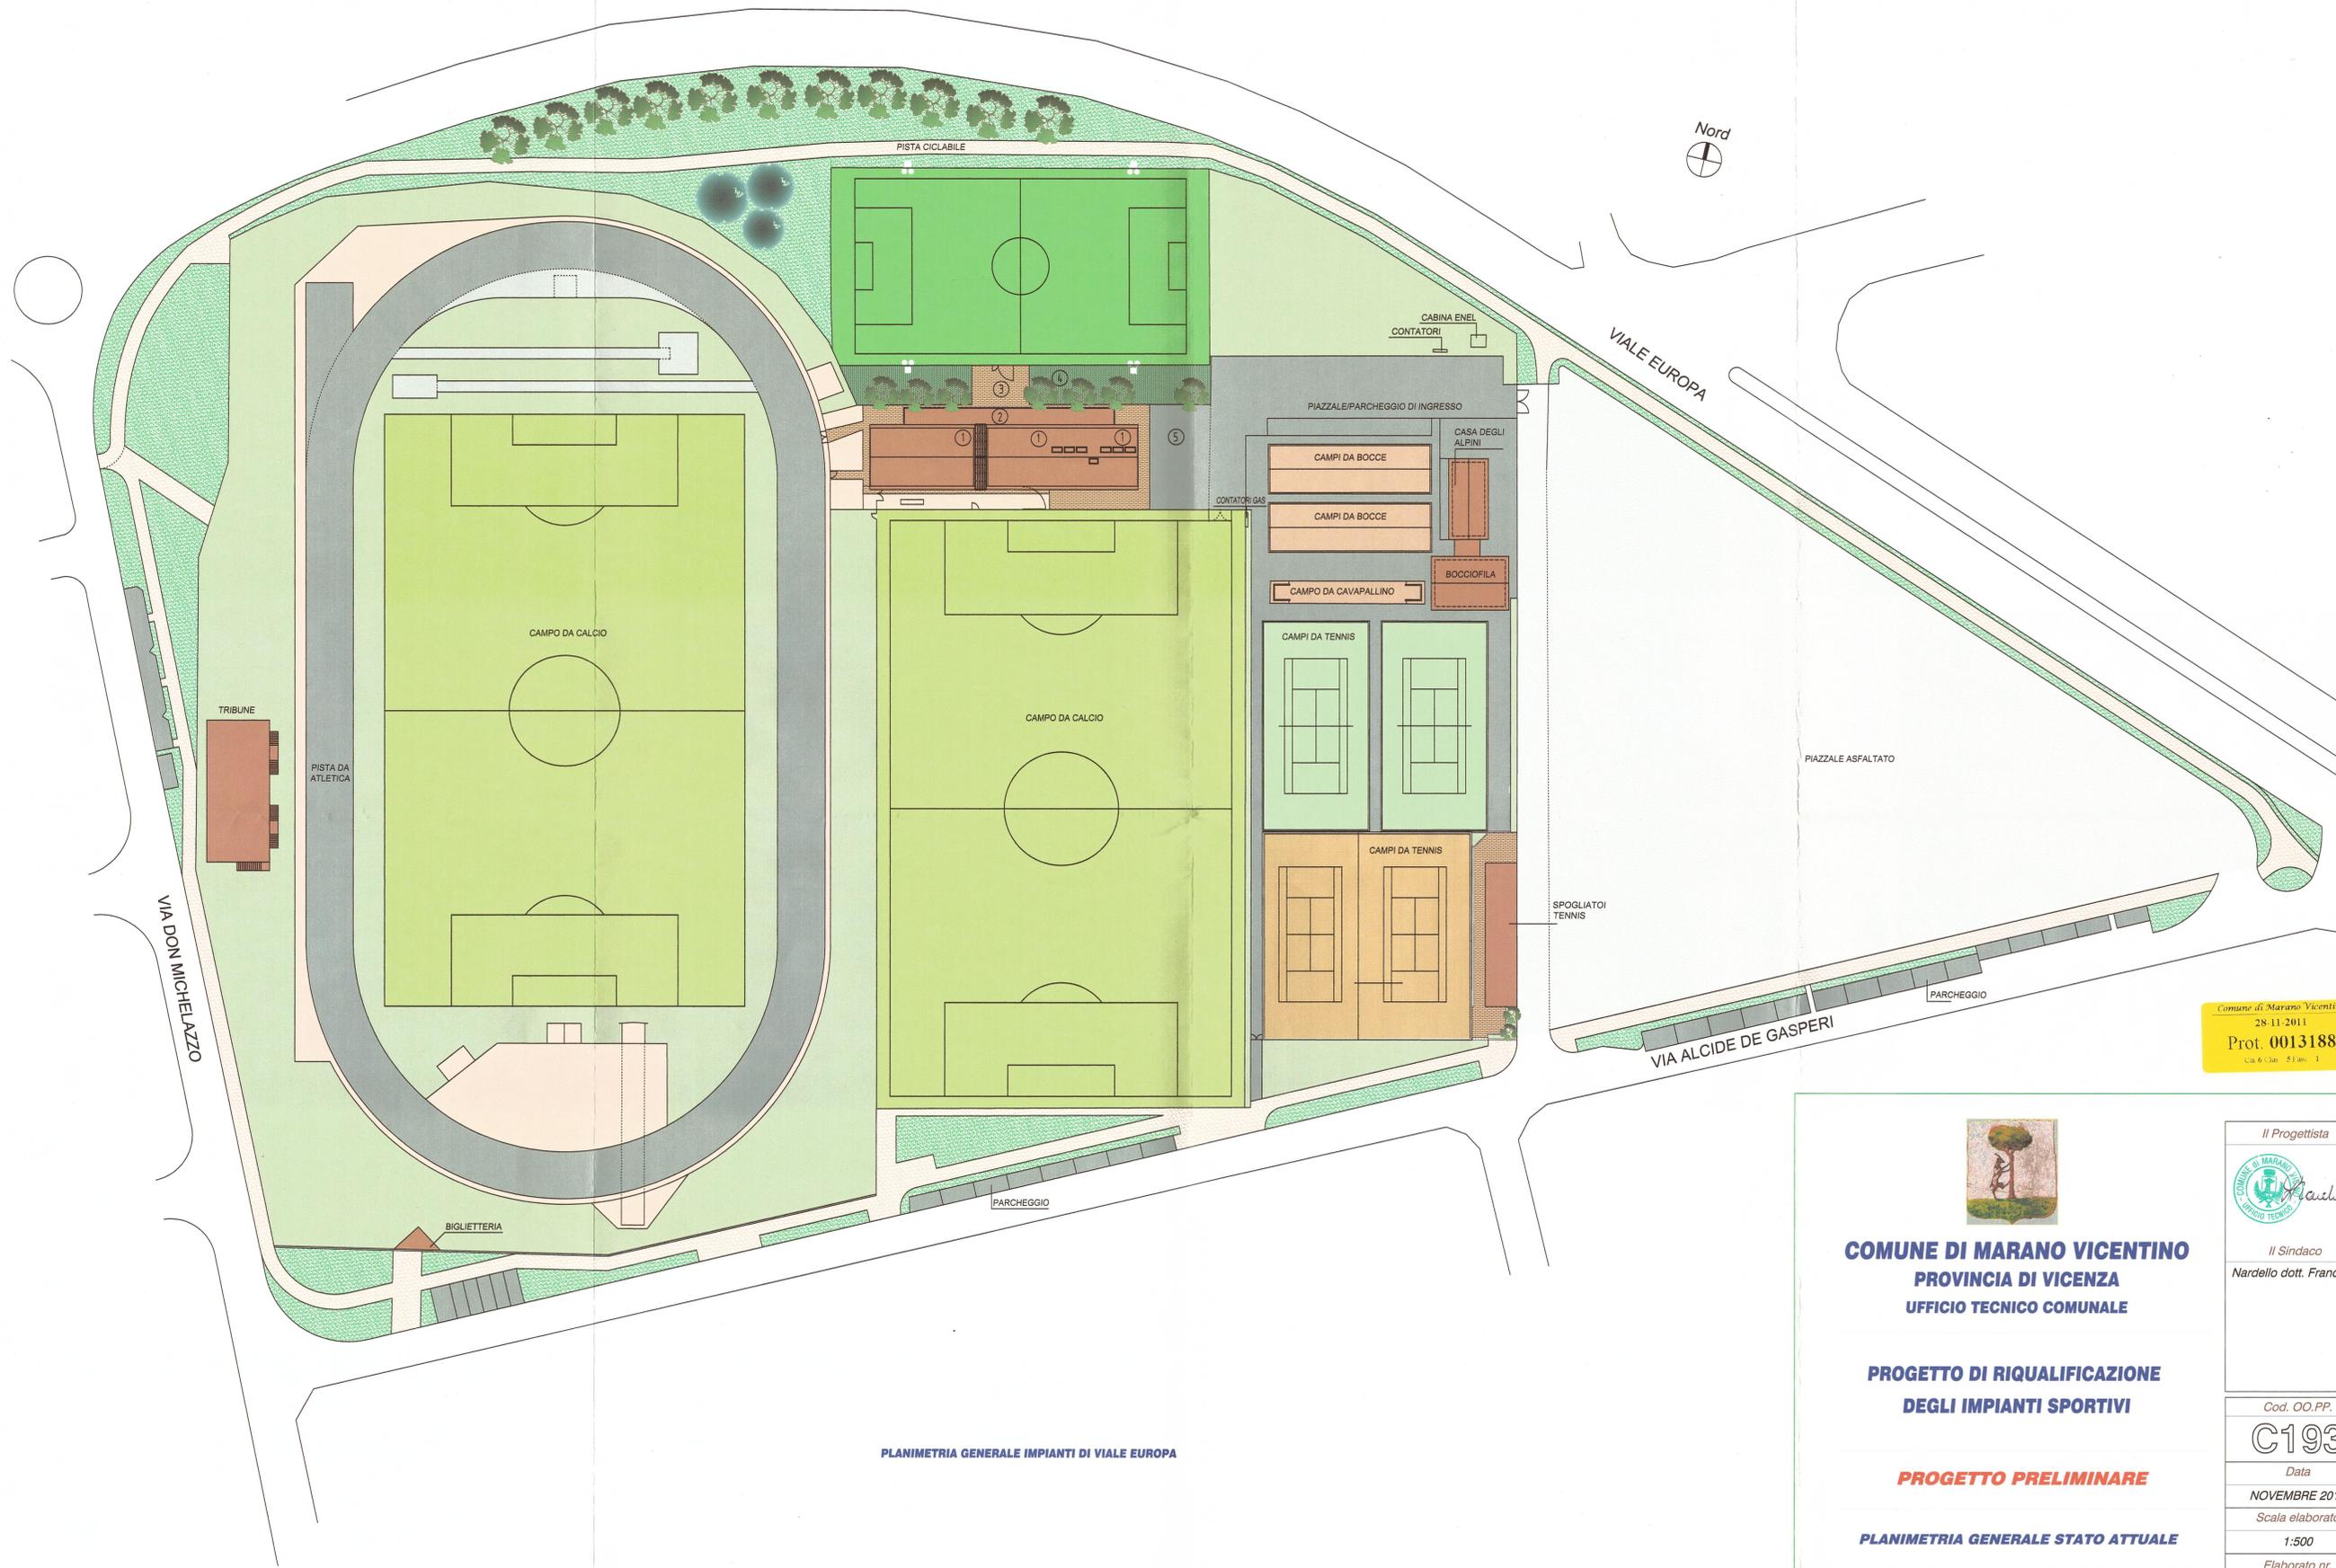

PLANIMETRIA GENERALE IMPIANTI DI VIALE EUROPA

Comune di Marano Vicentino  
28-11-2011  
Prot. 0013188  
Cat. 6 - fog. 51/tes. 1



**COMUNE DI MARANO VICENTINO**  
PROVINCIA DI VICENZA  
UFFICIO TECNICO COMUNALE

**PROGETTO DI RIQUALIFICAZIONE  
DEGLI IMPIANTI SPORTIVI**

**PROGETTO PRELIMINARE**

PLANIMETRIA GENERALE STATO ATTUALE

**UFFICIO TECNICO COMUNALE**  
Piazzo Silvo, 27 36035 Marano Vicentino (VI)  
tel. 0445-588811 fax 0445-560101  
e-mail: [tecnica@comune.marano.vi.it](mailto:tecnica@comune.marano.vi.it)

Il Progettista



Il Sindaco  
Nardello dott. Francesco

Cod. OO.PP.

**C193**

Data

NOVEMBRE 2011

Scala elaborato

1:500

Elaborato nr.

**TAV.03**