

**COMUNE DI MARANO VICENTINO**


Allegato: PLANIMETRIA




TRATTI STRADALI IDICATIVI INTERESSATI DAL CANTIERE



NR. 5 PARCHEGGI INTERDETTI CON DIVIETO DI SOSTA E RIMOZIONE FORZATA

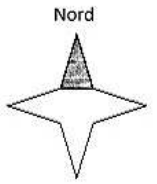

Posa N°2 sostegni, per attraversamento con linea aerea in bassa tensione roggia esistente. Necessita pratica autorizzativa.

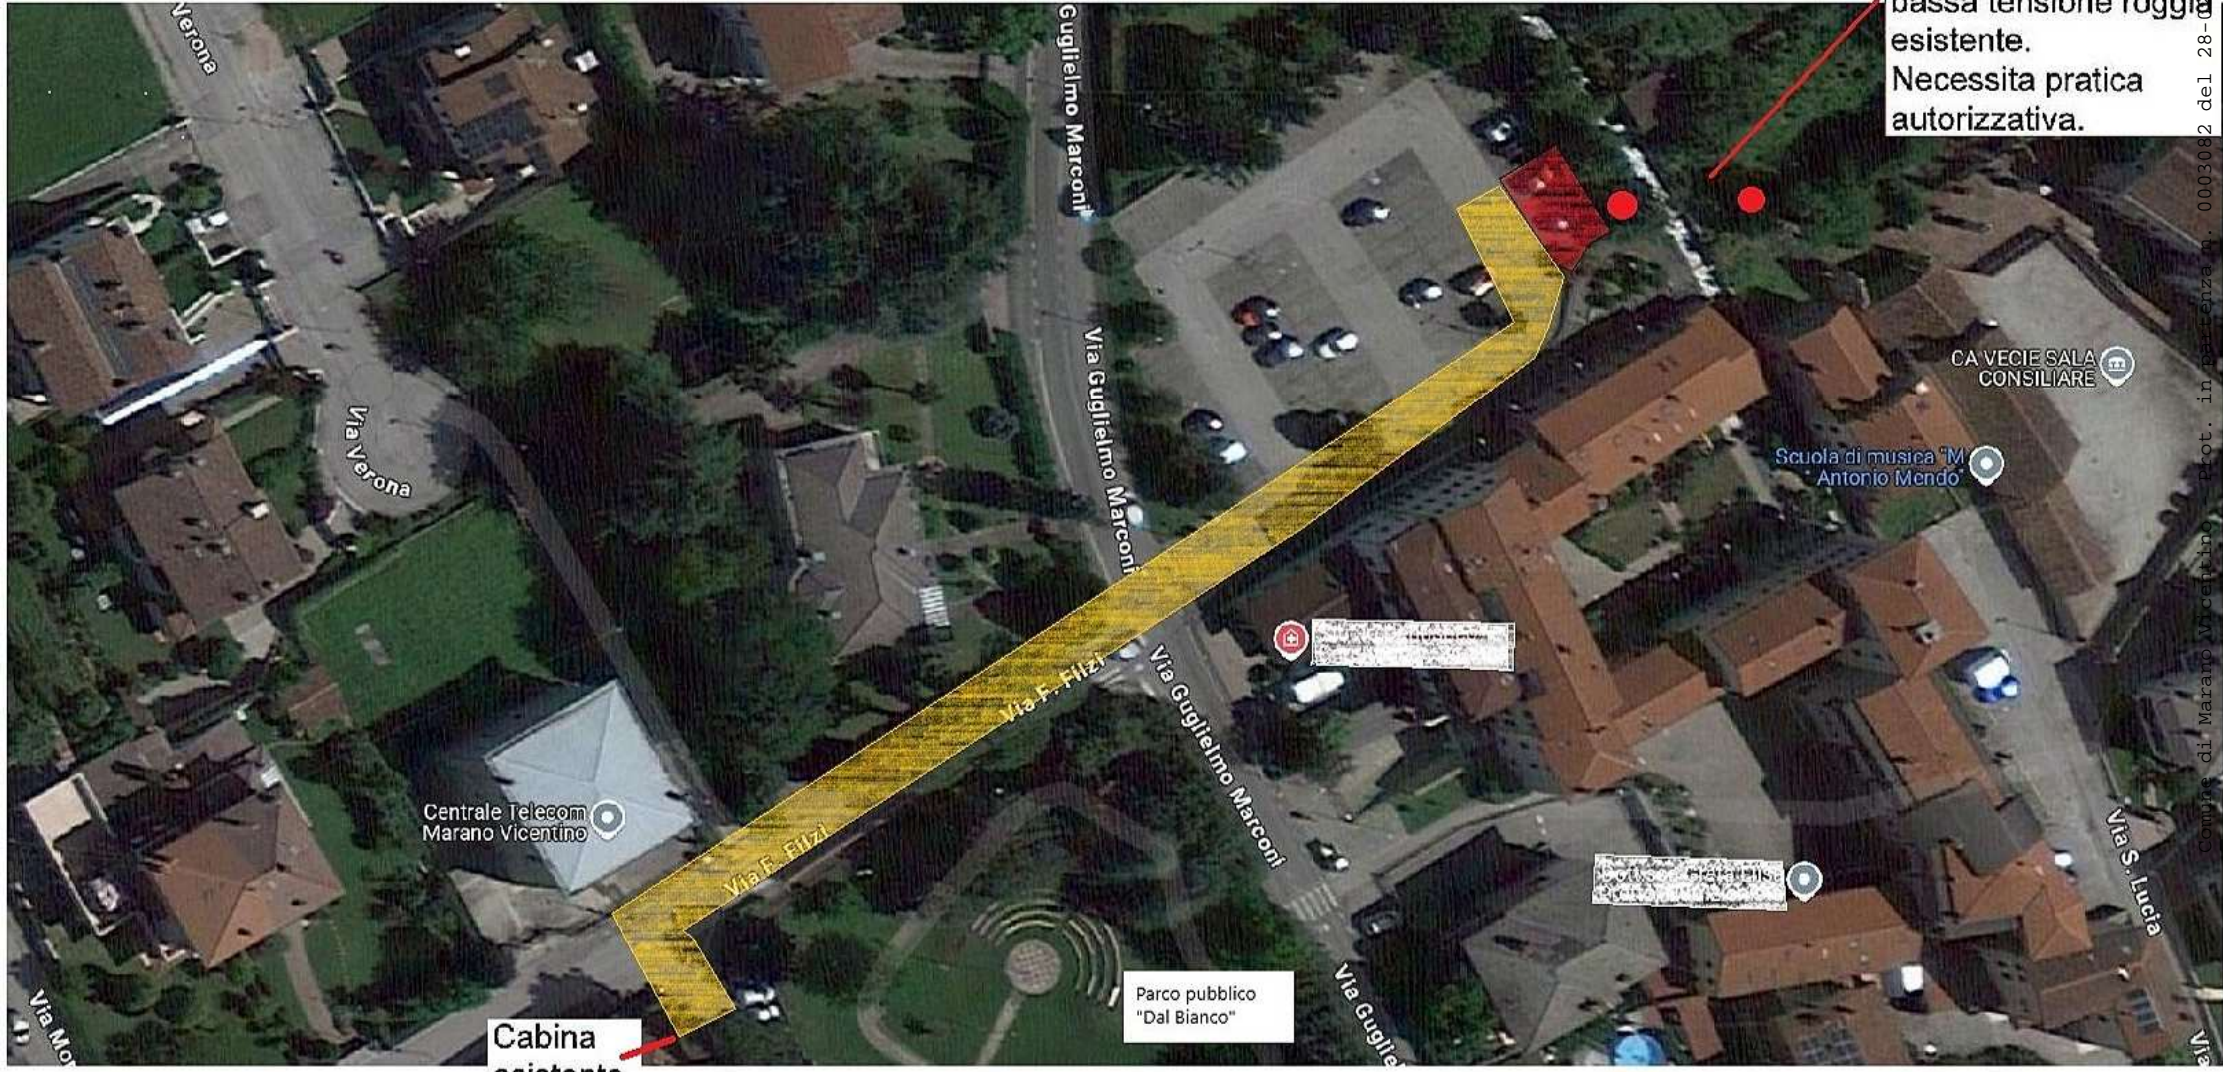

Cabina esistente

Parco pubblico "Dal Bianco"

Comune di Marano Vicentino prot. in partenza n. 0005082 del 28-01-2025