



LEGENDA

- SPOGLIATOI ESISTENTI ①
- PORTICO SPOGLIATOI ②
- PAVIMENTAZIONE IN BETONELLE ③
- GRIGLIATO ERBOSO ④
- PAVIMENTAZIONE IN ASFALTO ⑤
- CAMPI DA GIOCO


VIA DEL PROGRESSO

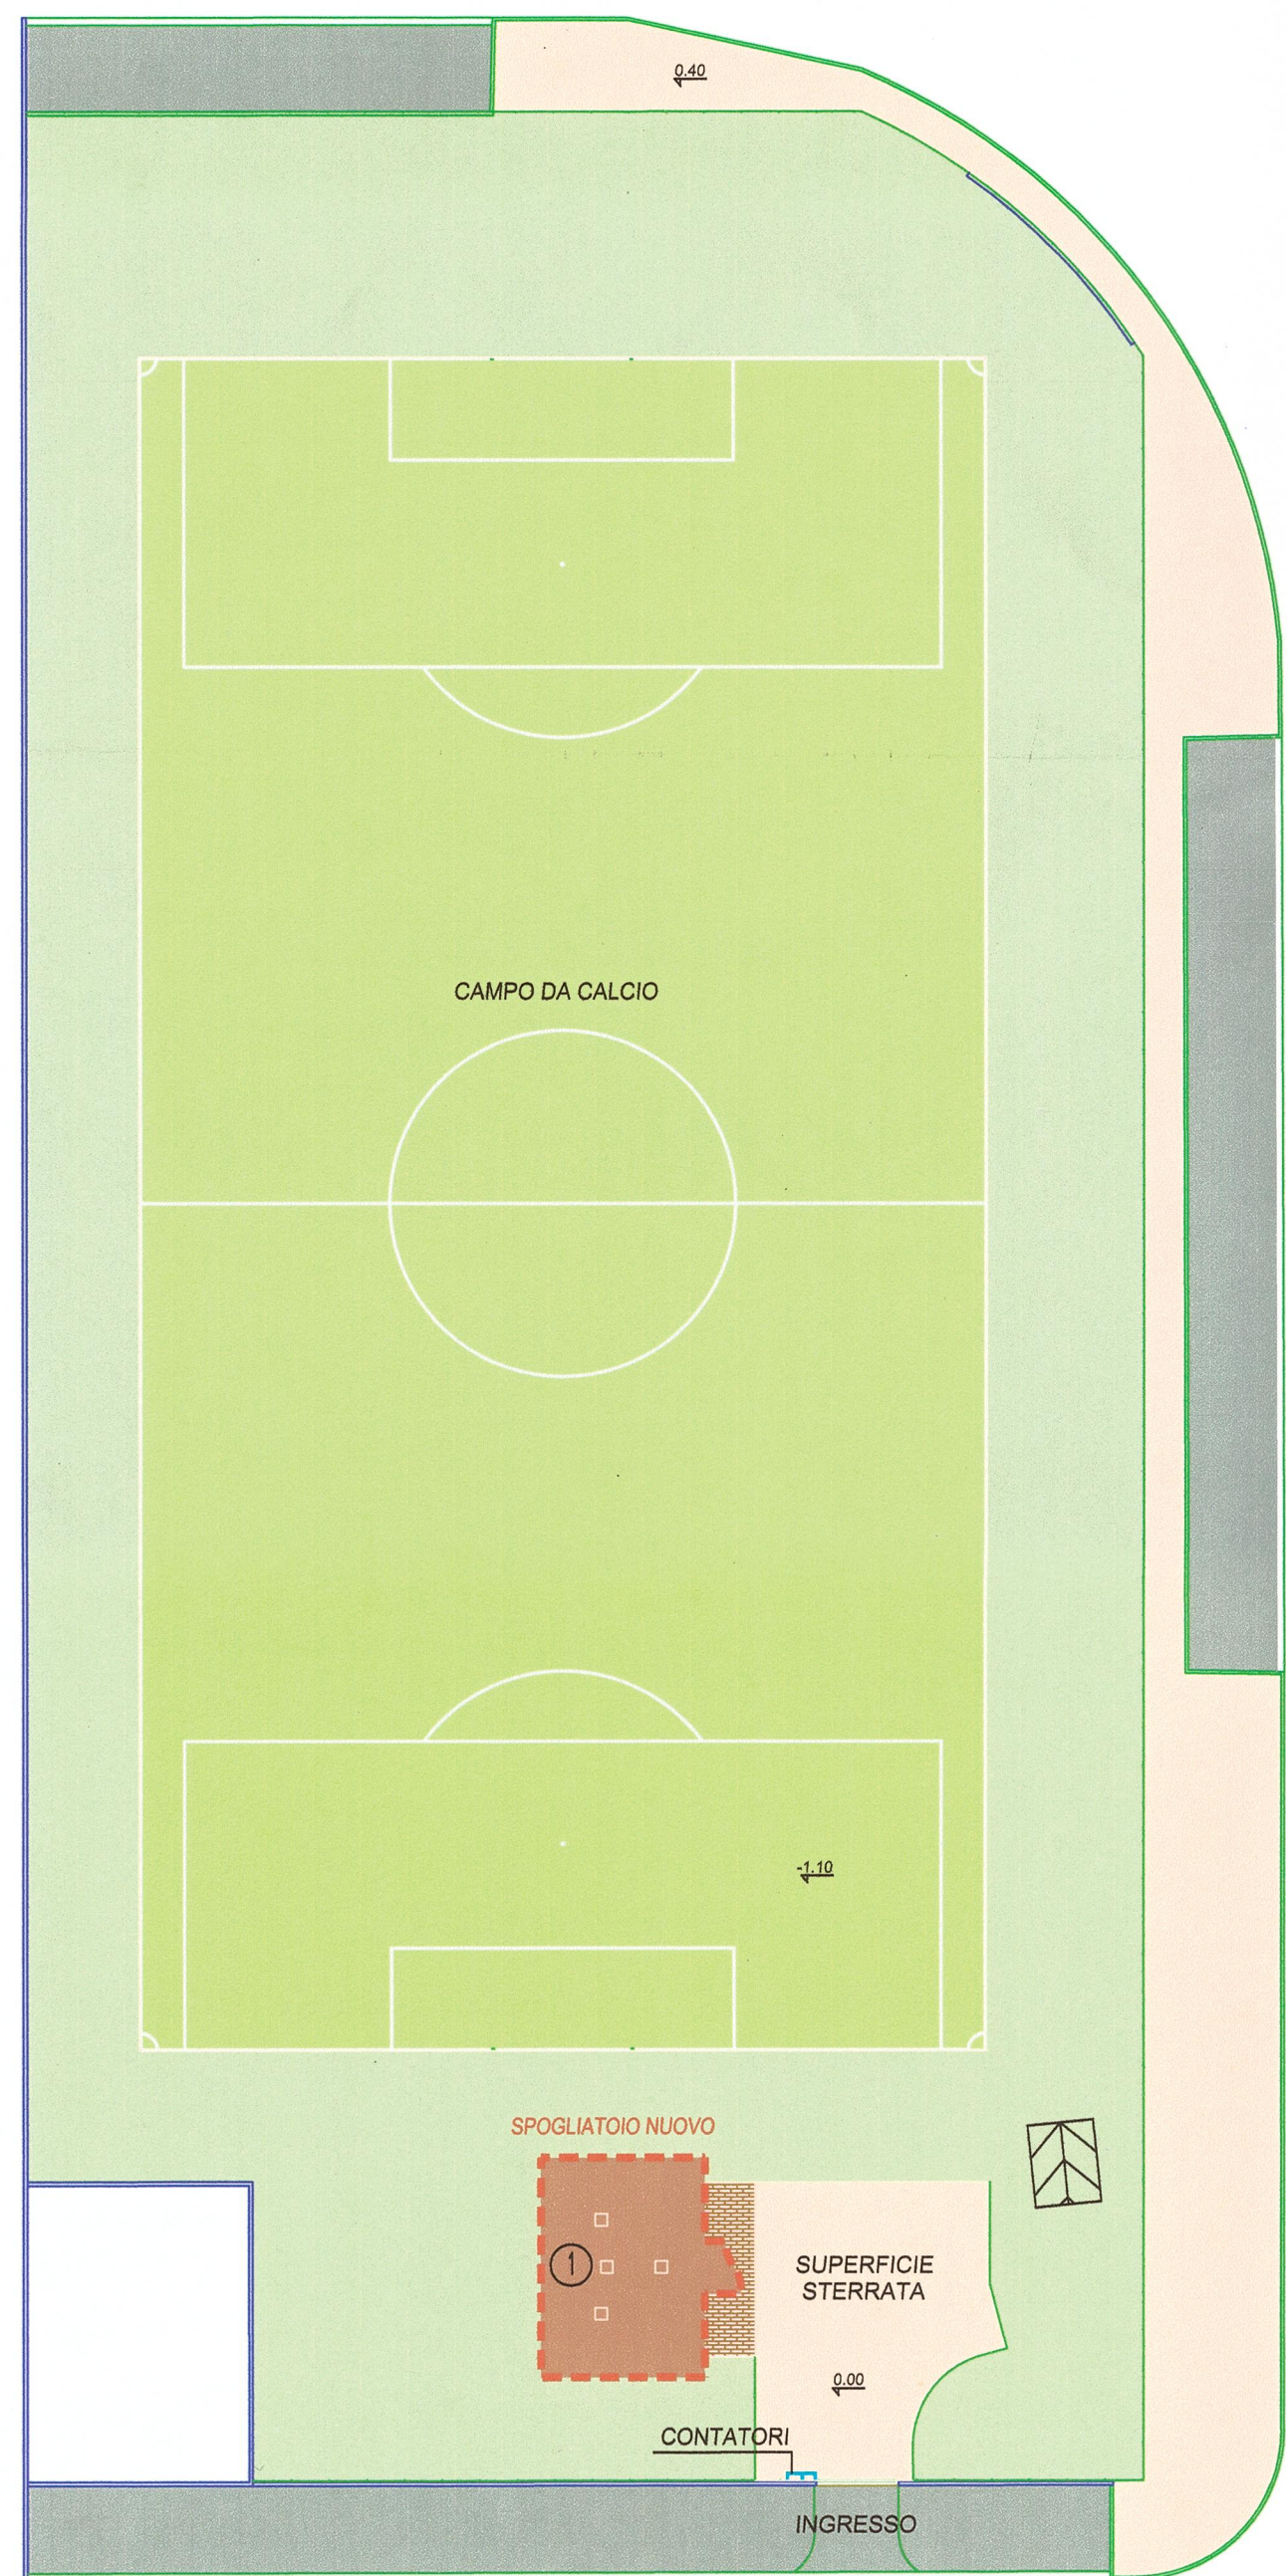

PLANIMETRIA GENERALE IMPIANTO DI VIA DEL PROGRESSO

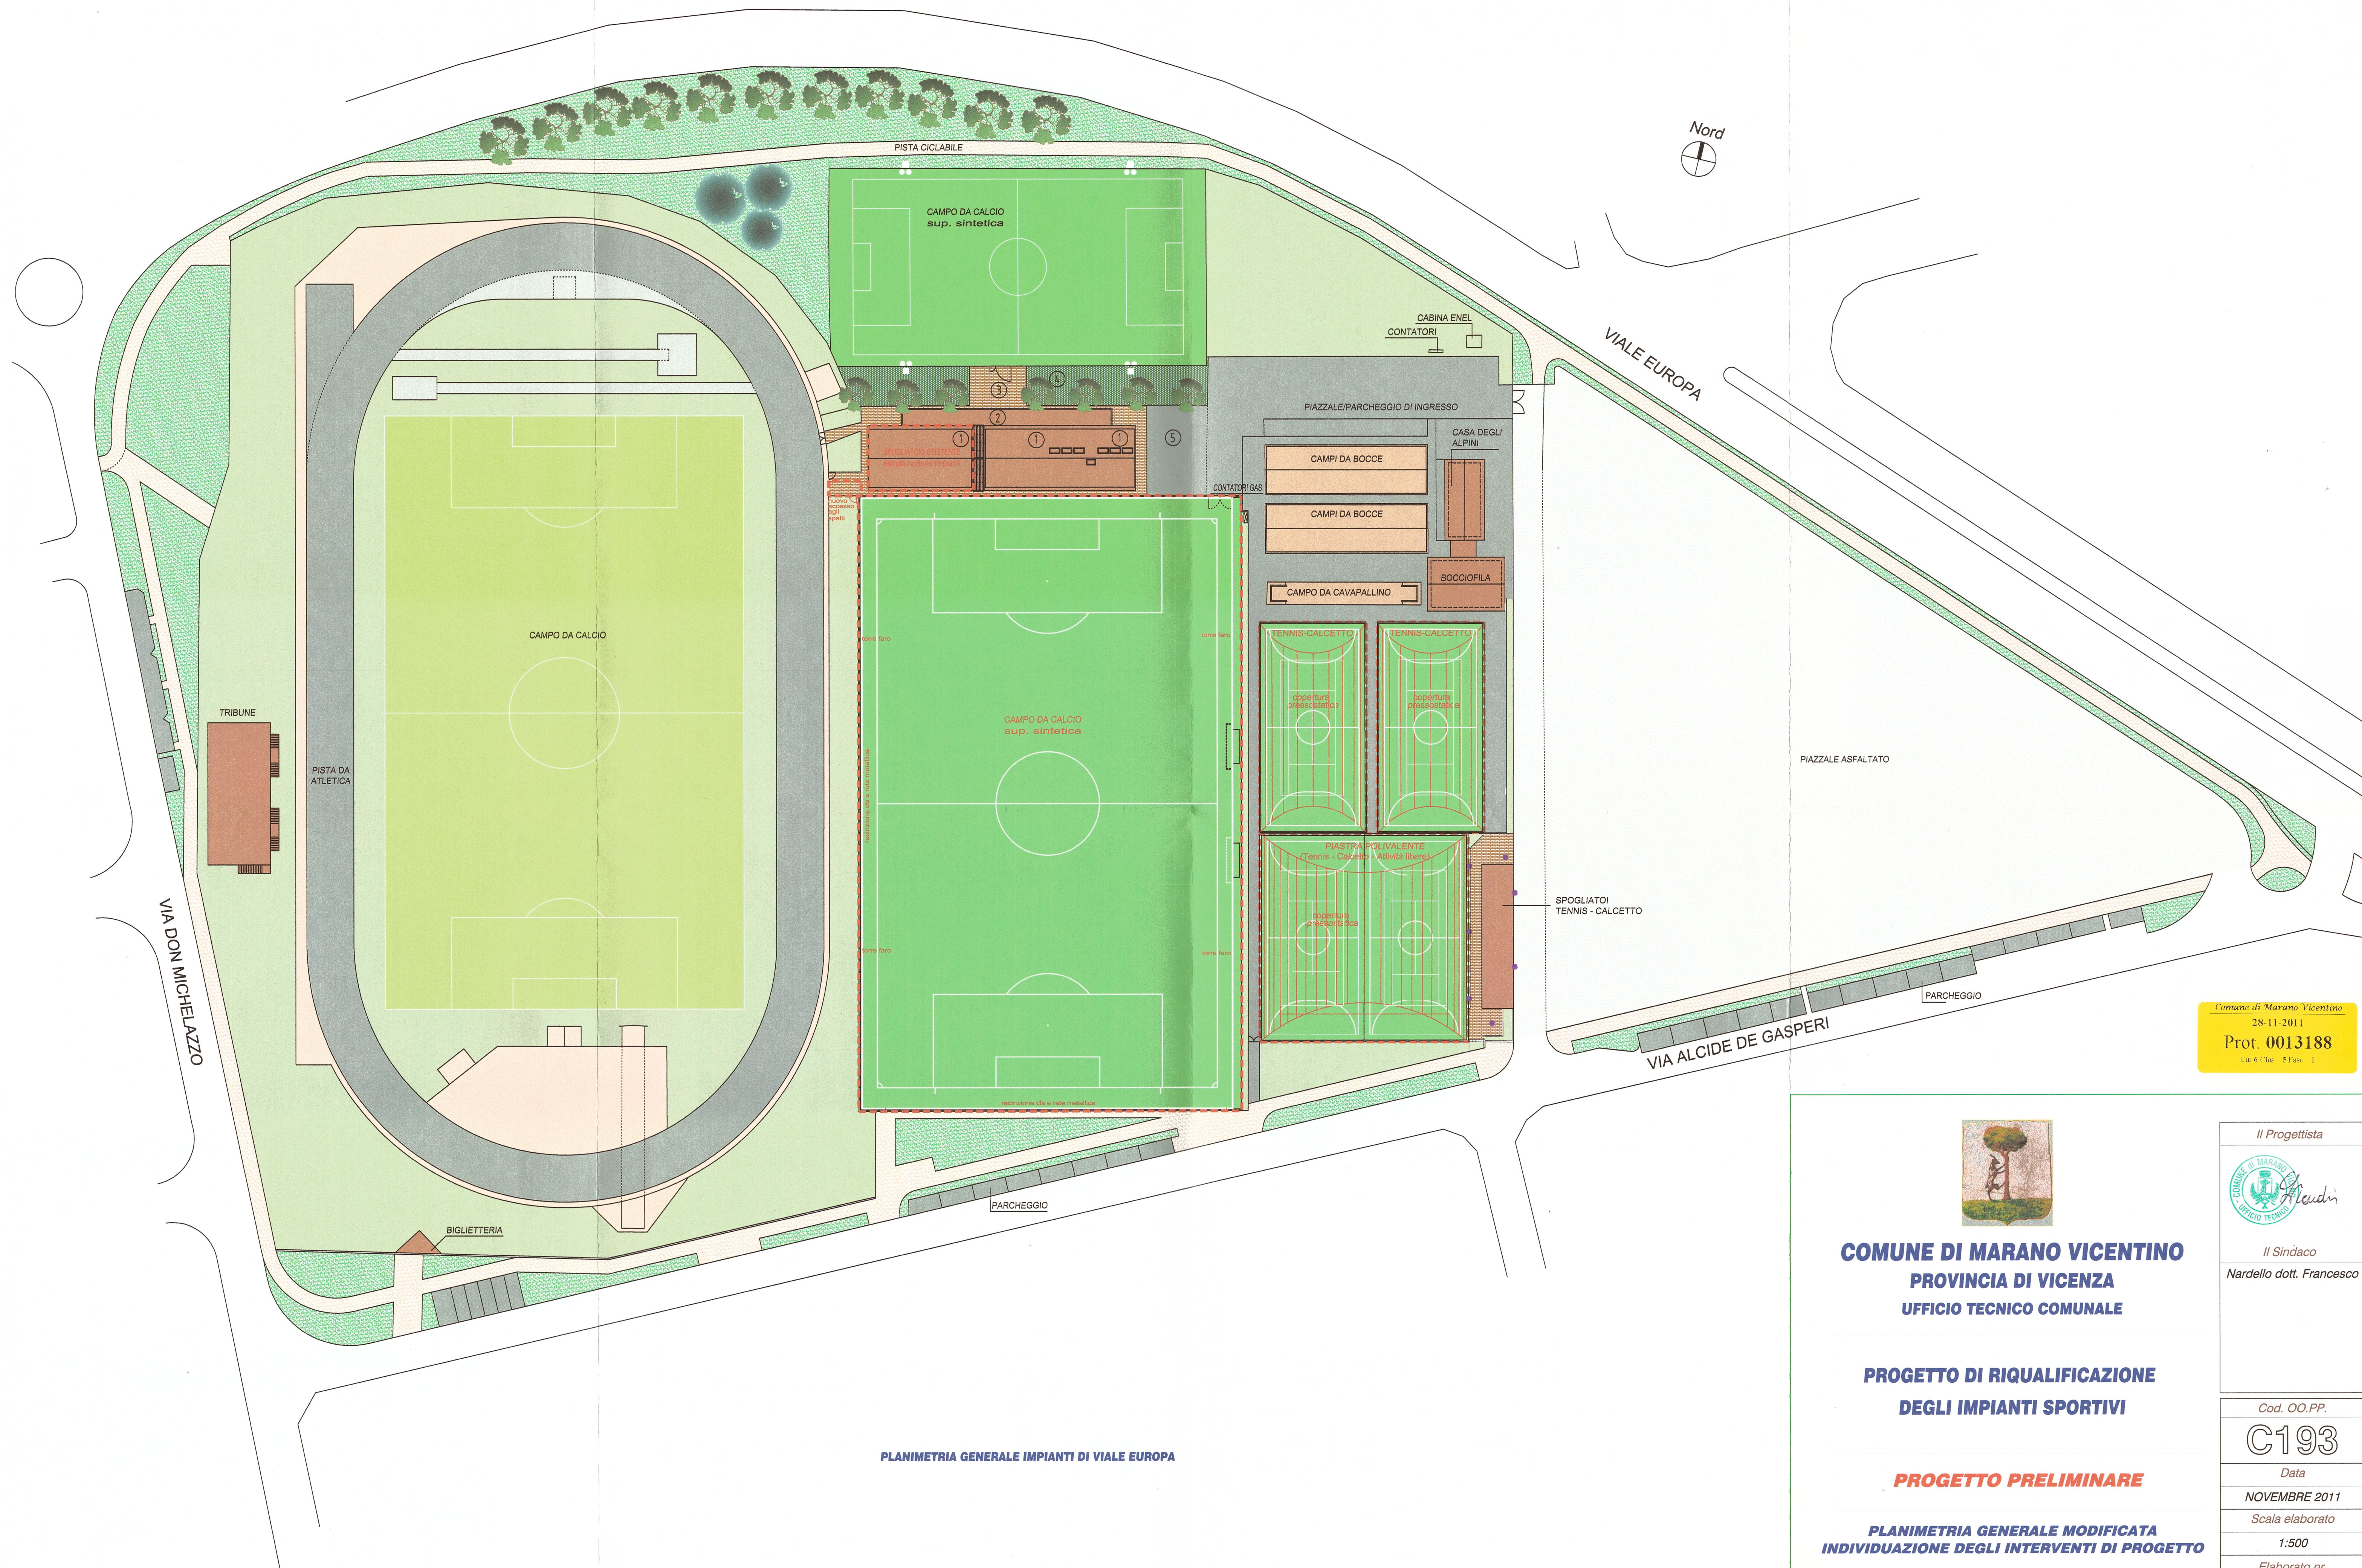

PLANIMETRIA GENERALE IMPIANTI DI VIALE EUROPA

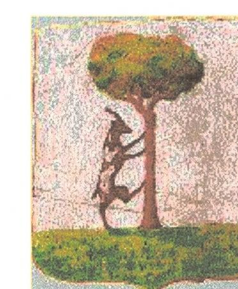

COMUNE DI MARANO VICENTINO
PROVINCIA DI VICENZA
UFFICIO TECNICO COMUNALE

PROGETTO DI RIQUALIFICAZIONE
DEGLI IMPIANTI SPORTIVI

PROGETTO PRELIMINARE

PLANIMETRIA GENERALE MODIFICATA
INDIVIDUAZIONE DEGLI INTERVENTI DI PROGETTO

UFFICIO TECNICO COMUNALE
 Piazza Silva, 27 36035 Marano Vicentino (VI)
 Tel. 0445-598811 Fax 0445-560101
 e-mail: lavoro@comune.marano.vi.it

Il Progettista



Il Sindaco

Nardello dott. Francesco

Cod. OO.PP.

C193

Data

NOVEMBRE 2011

Scala elaborato

1:500

Elaborato nr.

TAV.04

Comune di Marano Vicentino
 28.11.2011
 Prot. 0013188
 C193 - C194 - 5 Fasc. 1